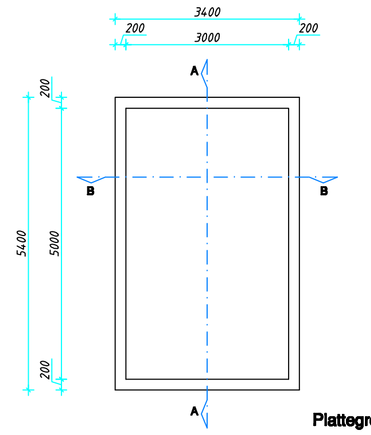

Plattegrond 15m²

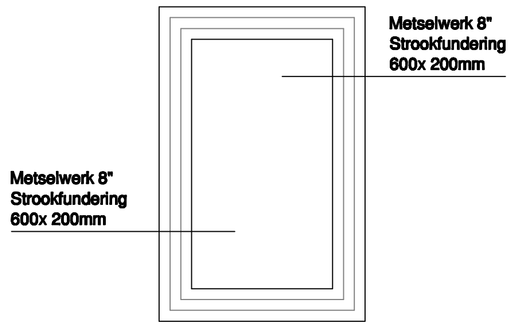

Fundering

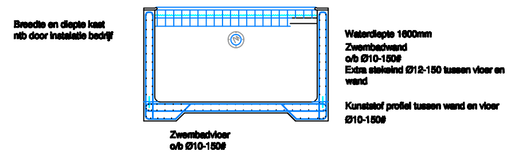

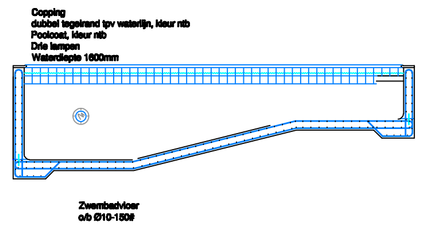

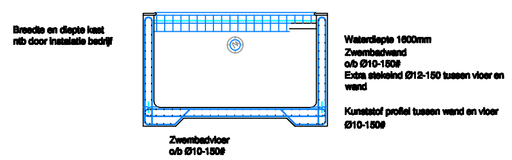

Doorsnede B-B

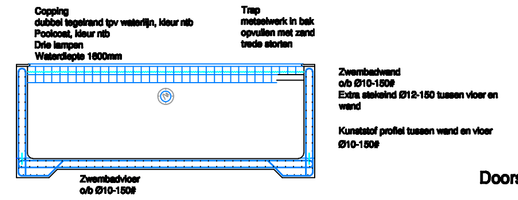

Doorsnede A-A

Afwerking deck ntb

Deckvloer 150mm
dekking 30mm
Ø10-15#

Verdichte
diabaas onder deck

Zwembad wanden
200mm
dekking 30mm
2* Ø10-15#
L- stukken Ø12-150
verbinding vloer-wand

Kunststof profiel

Verzwaardestrook
350x600mm
dekking 30mm
o/b 5Ø10
beugels Ø10-150

Funderen op klip

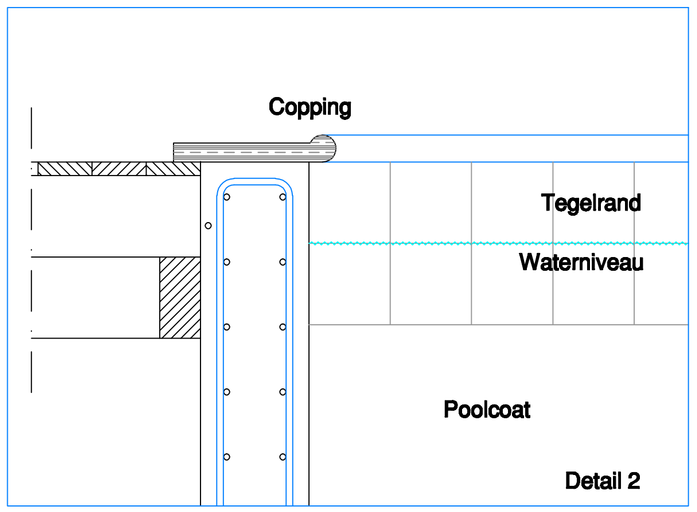

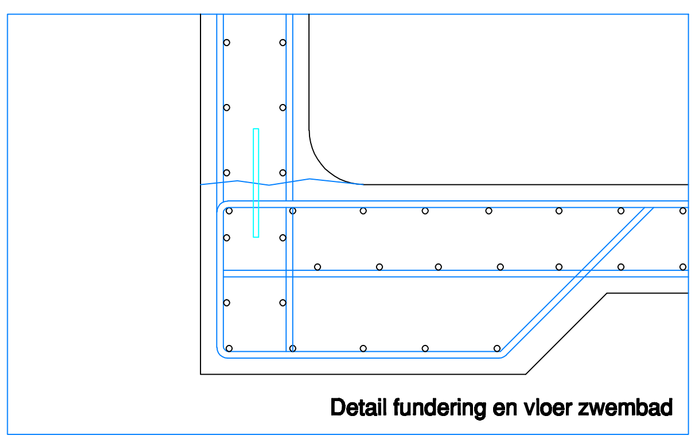

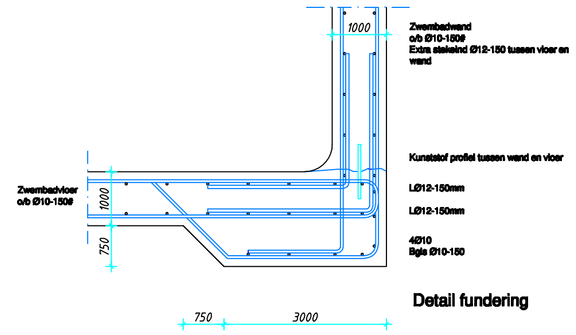

Detail fundering

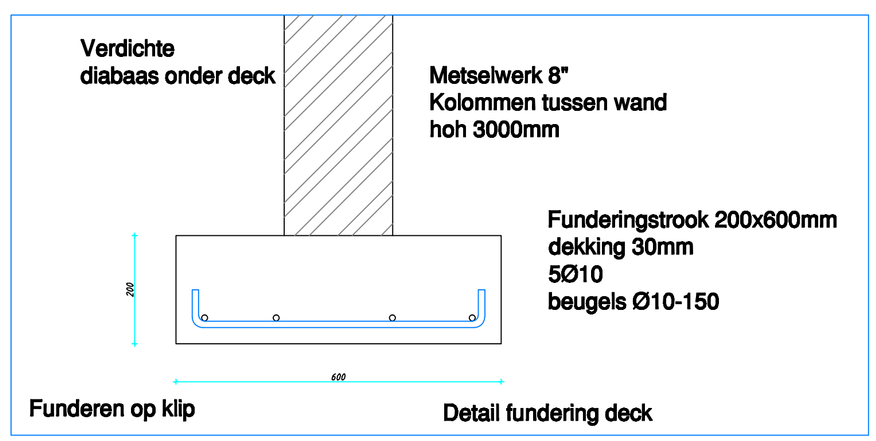

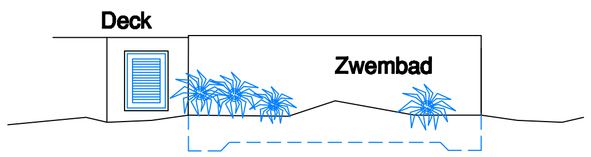

Breedte en diepte kast
ntb door instalatie bedrijf

Vooraanzicht

Project: Pool
Zwembad - 3 x 5 m

Tekening nummer: BBIR-ZW01

Opdrachtgever: Bona Bista Island Resort B.V.

Onderdeel: Plattegrond, Doorsneden en Details

Schaal: 1:100 / 1000	Datum:	18-07-2008
	Gewijzigd: a	
Formaat: A2	Gewijzigd: b	
	Gewijzigd: c	
Ontwerp: BAA		
Getekend: E.U.J. Alberto		

Bouwkundig Adviesbureau
AUGUSTA NV
Architectural design and construction management
Kaya Trupial 21 Kralendijk, Bonaire N.A.
Telephone: 717-3290 / Cellular: 786-3290
Web: www.augustanv.com / E-mail: elton@augustanv.com