


Studio + Garage

A

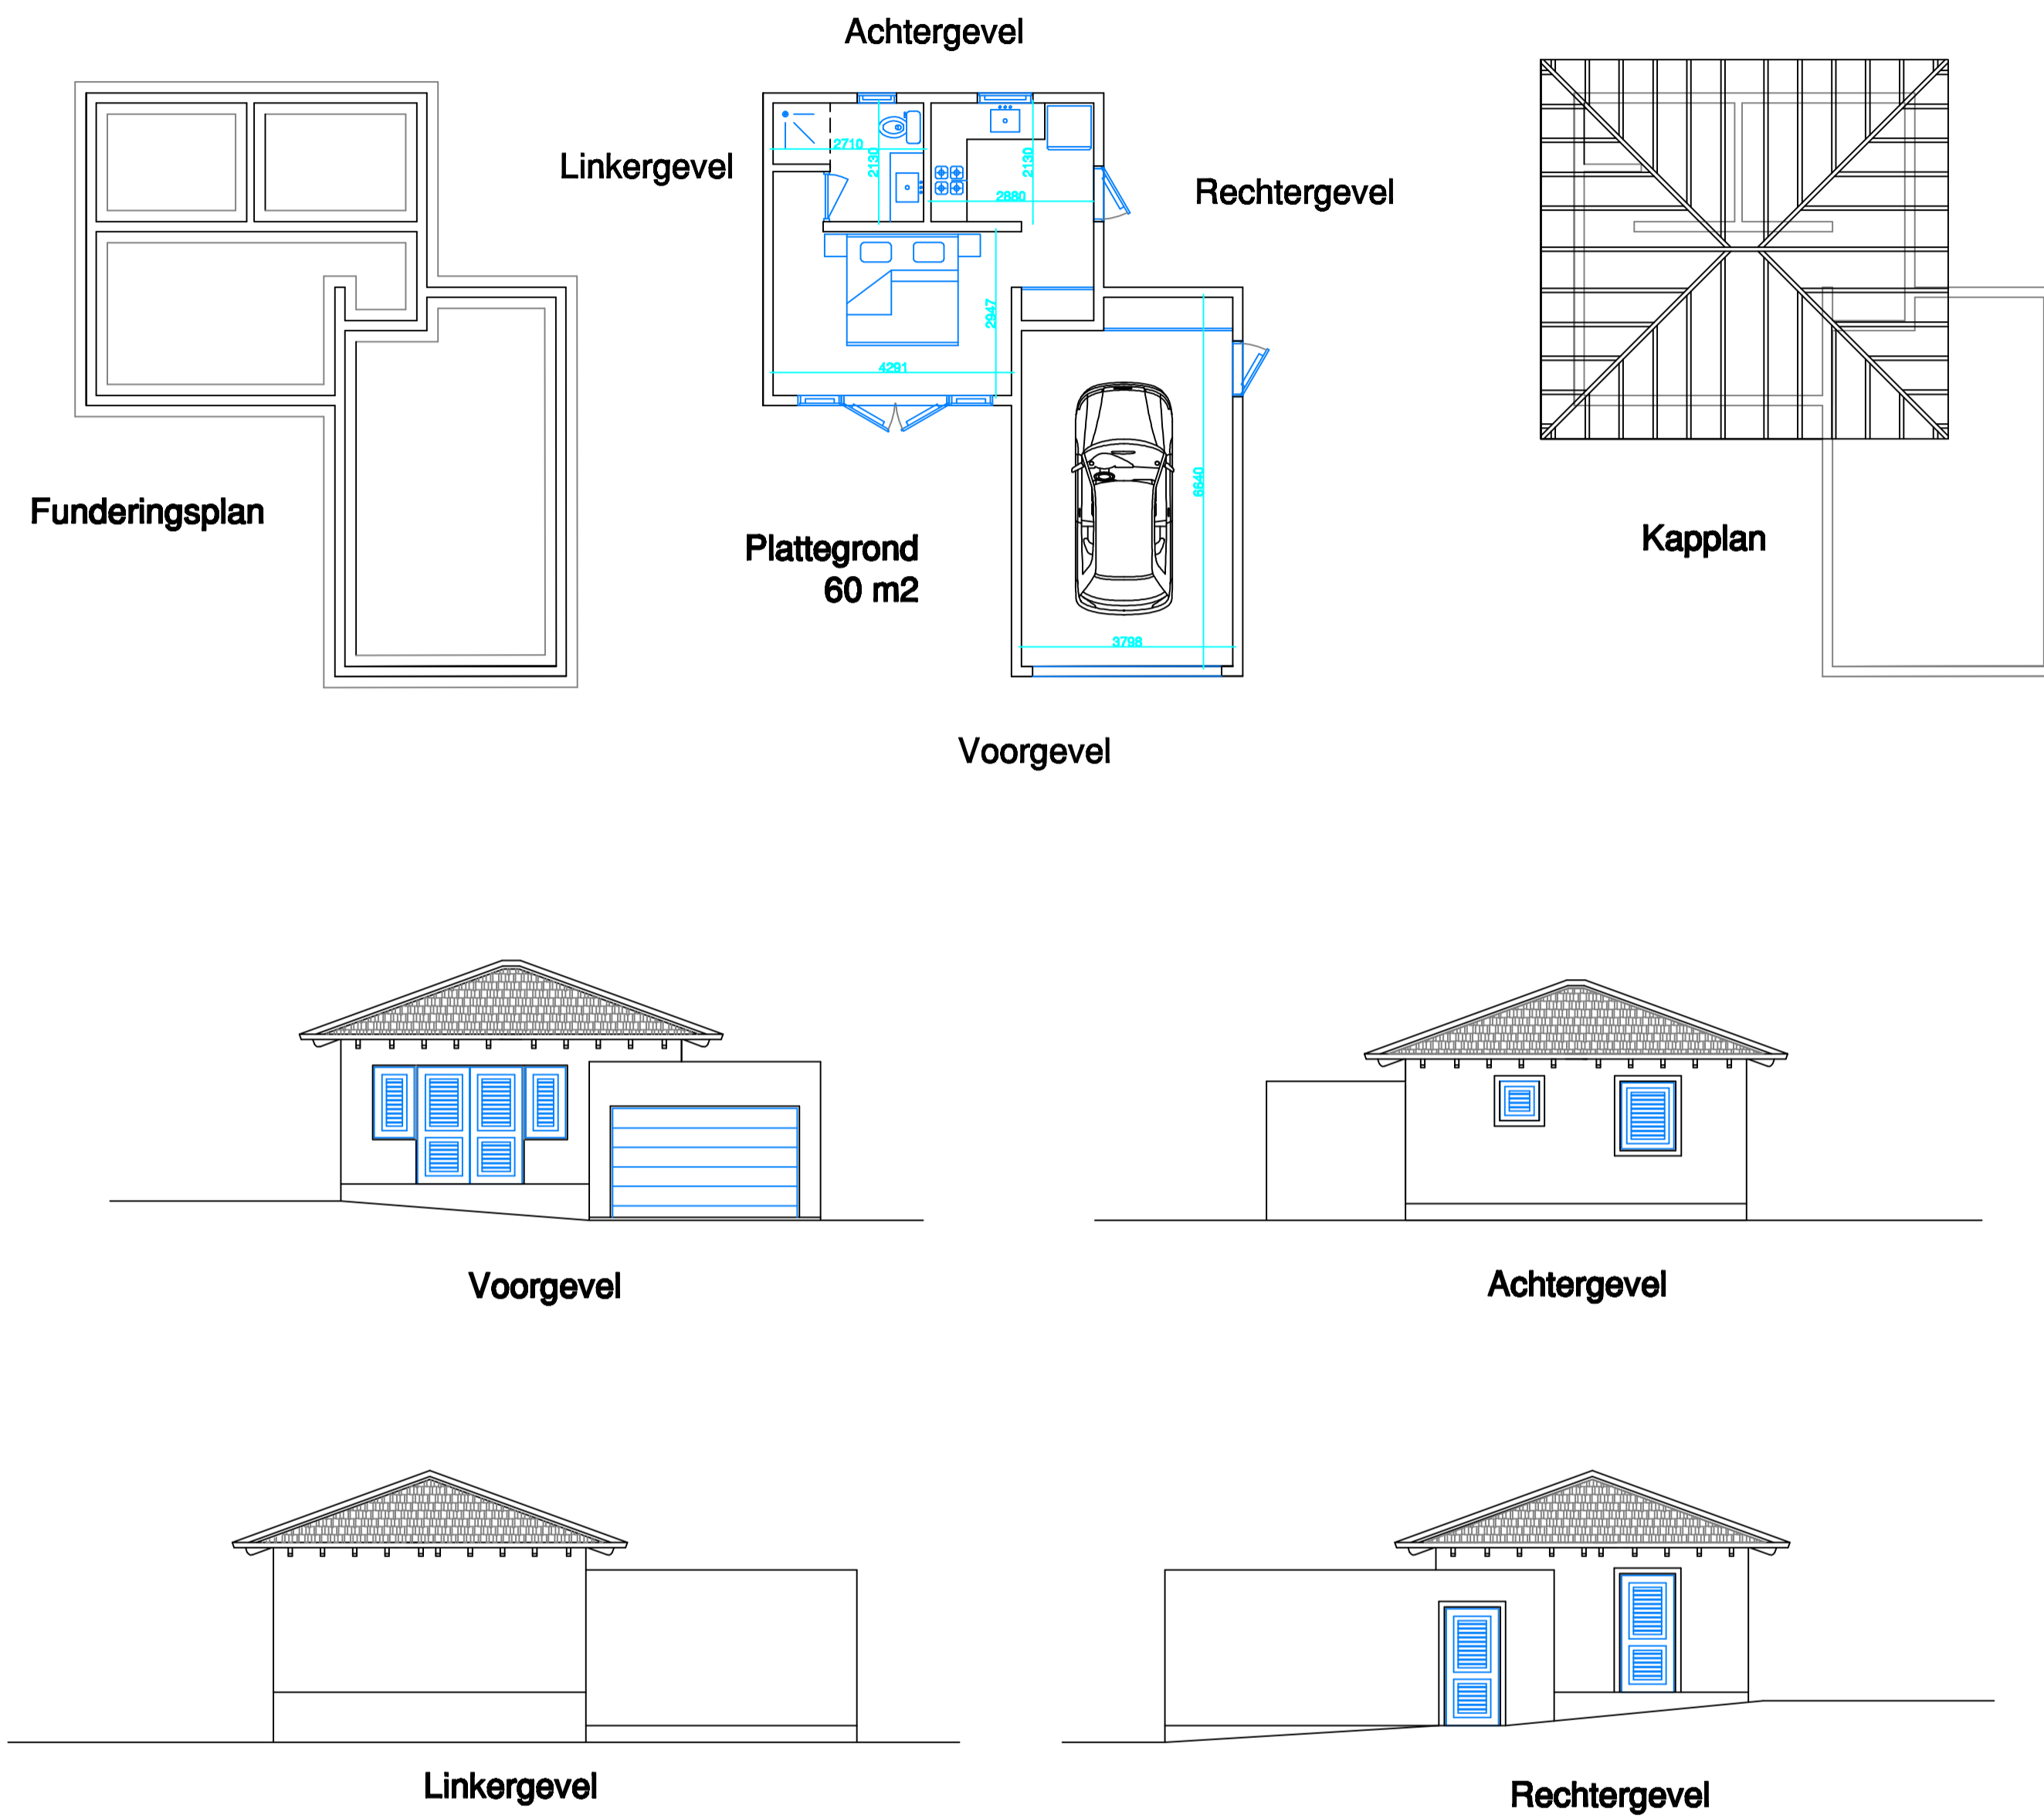

Oppervlaktes A	
Studio	32.5 m2
Garage	27.5 m2
Totaal	60 m2

Ontwerp:	Studio	Studio + Garage / Studio / Garage
----------	---------------	-----------------------------------

Tekening nummer:	BBIR-Studio-01	Oprachtgever:	Bona Bista Island Resort B.V.
------------------	----------------	---------------	-------------------------------

Onderdeel:	Fundering, Plattegrond, Kapplan en Gevels
------------	---


Schaal:	1:100 / 1000	Datum:	30-01-2009
Formaat:	A1	Gewijzigd:	a
		Gewijzigd:	b
		Gewijzigd:	c

Project:	Bona Bista Island Estate
Getekend:	Roald R. Boom



Studio


B

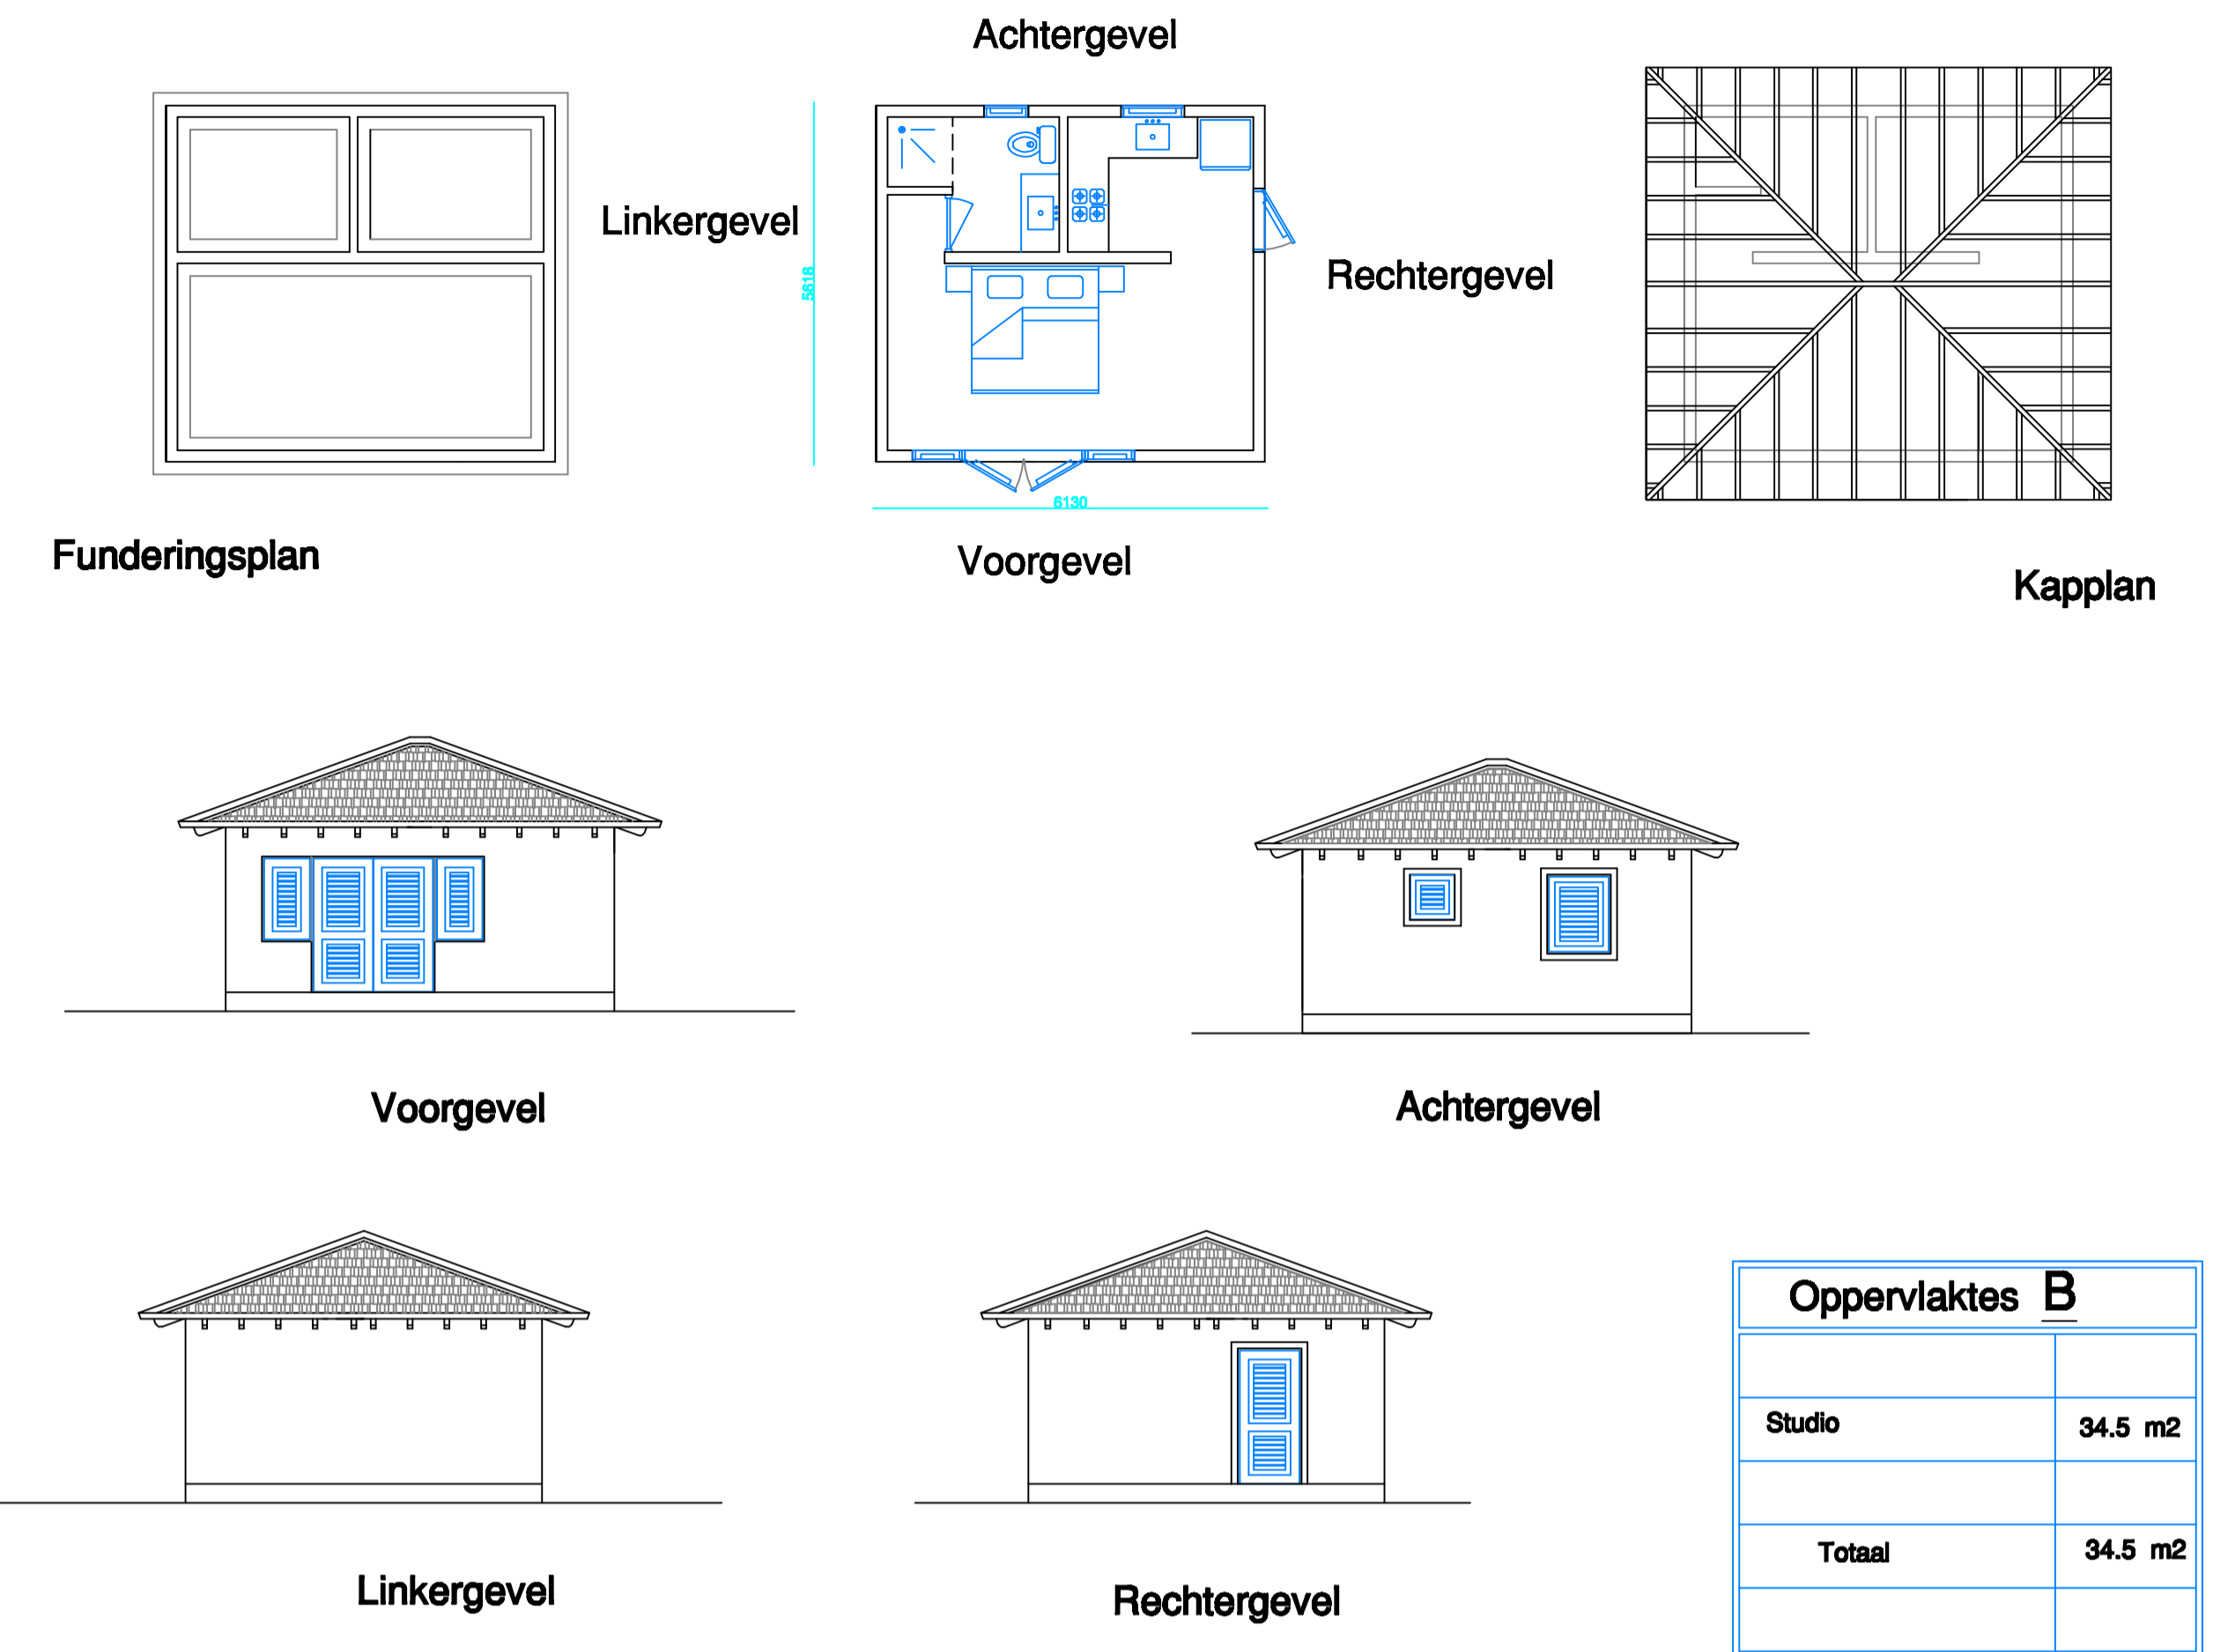

Oppervlaktes B	
Studio	34.5 m2
Totaal	34.5 m2

Garage

C

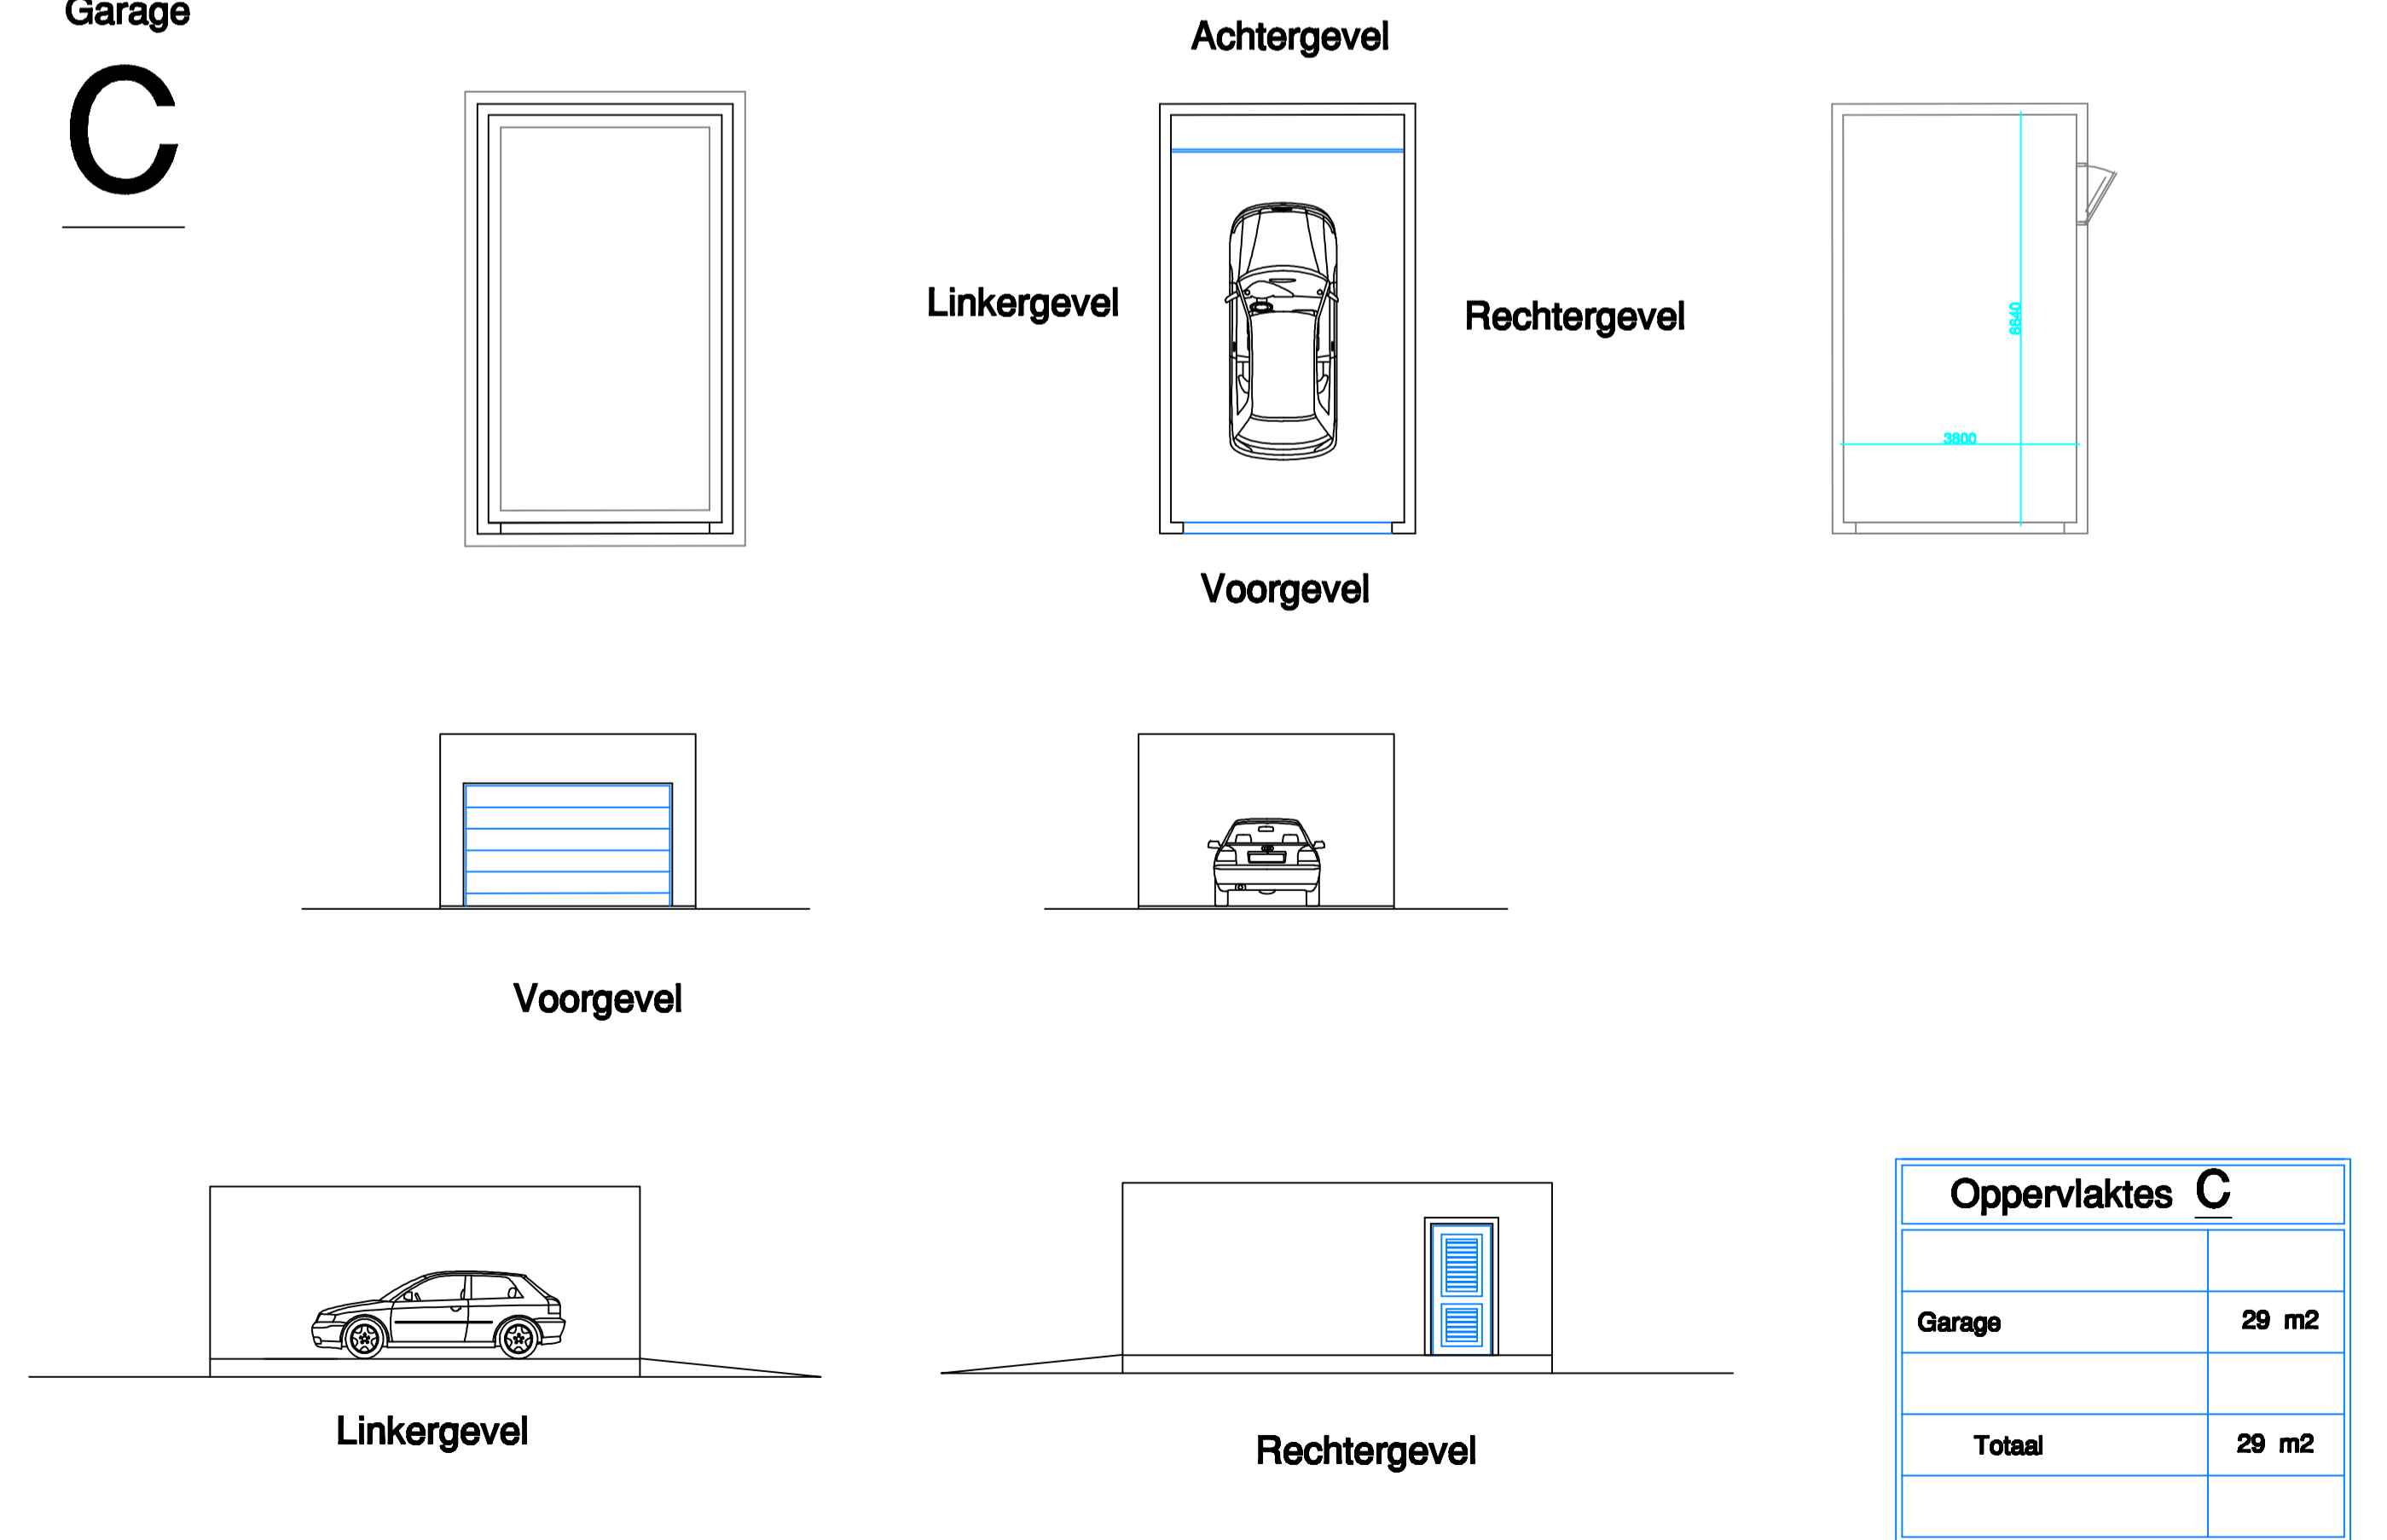

Oppervlaktes C	
Garage	29 m2
Totaal	29 m2