


BONA BISTA ISLAND ESTATE


FASE A & B

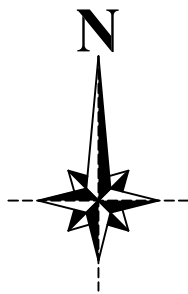

WATERAFVOER

DUIKER - B

SPORT
FACILITEITEN
6800m²

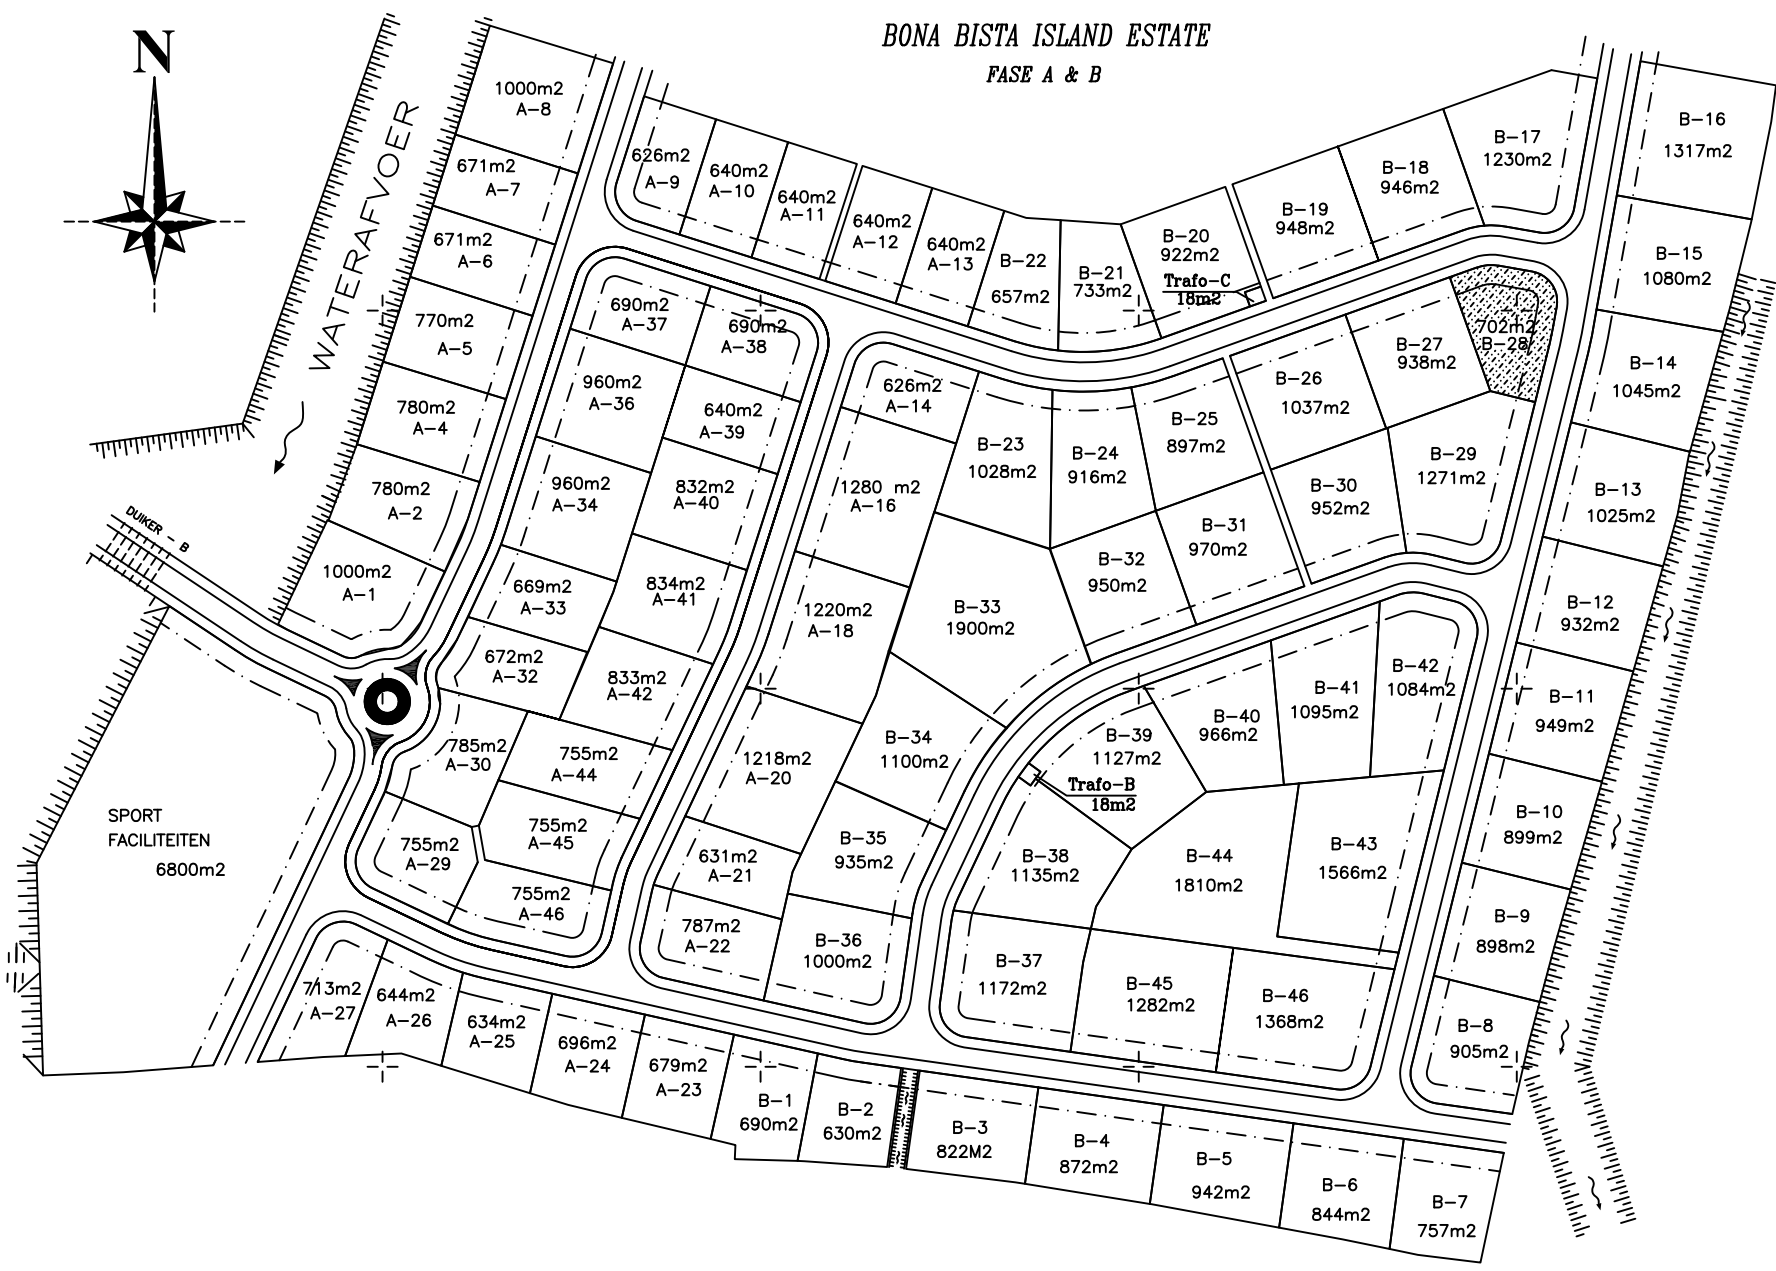

- A-1: 1000m²
- A-2: 780m²
- A-3: 669m²
- A-4: 780m²
- A-5: 770m²
- A-6: 671m²
- A-7: 671m²
- A-8: 1000m²
- A-9: 626m²
- A-10: 640m²
- A-11: 640m²
- A-12: 640m²
- A-13: 640m²
- A-14: 626m²
- A-16: 1280 m²
- A-18: 1220m²
- A-20: 1218m²
- A-21: 631m²
- A-22: 787m²
- A-23: 679m²
- A-24: 696m²
- A-25: 634m²
- A-26: 644m²
- A-27: 713m²
- A-29: 755m²
- A-30: 785m²
- A-32: 672m²
- A-33: 669m²
- A-34: 960m²
- A-37: 690m²
- A-38: 690m²
- A-39: 640m²
- A-40: 832m²
- A-41: 834m²
- A-42: 833m²
- A-44: 755m²
- A-45: 755m²
- A-46: 755m²

- B-1: 690m²
- B-2: 630m²
- B-3: 822m²
- B-4: 872m²
- B-5: 942m²
- B-6: 844m²
- B-7: 757m²
- B-8: 905m²
- B-9: 898m²
- B-10: 899m²
- B-11: 949m²
- B-12: 932m²
- B-13: 1025m²
- B-14: 1045m²
- B-15: 1080m²
- B-16: 1317m²
- B-17: 1230m²
- B-18: 946m²
- B-19: 948m²
- B-20: 922m²
- B-21: 733m²
- B-22: 657m²
- B-23: 1028m²
- B-24: 916m²
- B-25: 897m²
- B-26: 1037m²
- B-27: 938m²
- B-28: 702m²
- B-29: 1271m²
- B-30: 952m²
- B-31: 970m²
- B-32: 950m²
- B-33: 1900m²
- B-34: 1100m²
- B-35: 935m²
- B-36: 1000m²
- B-37: 1172m²
- B-38: 1135m²
- B-39: 1127m²
- B-40: 966m²
- B-41: 1095m²
- B-42: 1084m²
- B-43: 1566m²
- B-44: 1810m²
- B-45: 1282m²
- B-46: 1368m²

Trafo-C
18m²

Trafo-B
18m²